

04005312407980008

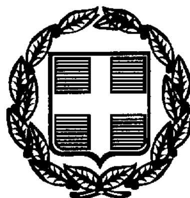

ΕΦΗΜΕΡΙΣ ΤΗΣ ΚΥΒΕΡΝΗΣΕΩΣ

ΤΗΣ ΕΛΛΗΝΙΚΗΣ ΔΗΜΟΚΡΑΤΙΑΣ

ΤΕΥΧΟΣ ΤΕΤΑΡΤΟ

Αρ. Φύλλου 531

24 Ιουλίου 1998

ΠΕΡΙΕΧΟΜΕΝΑ

ΑΠΑΛΛΟΤΡΙΩΣΕΙΣ

ΑΝΑΚΟΙΝΩΣΕΙΣ

ΑΠΑΛΛΟΤΡΙΩΣΕΙΣ

ΑΠΟΦΑΣΕΙΣ

(Αριθ. Δ12/0/33598 (1)

Παρακατάθεση αποζημιώσεων ακινήτων που έχουν απαλλοτριωθεί με την Κ.Υ.Α. 1108382/6761/0010/5.10.95 ΦΕΚ 881/1.11.95 για τη διάνοιξη της ΣΤΑΥΡΟΥ - ΕΛΕΥΣΙΝΑΣ από χ.θ. 16+020 μέχρι χ.θ. 17+020 στο Δήμο Ασπροπύργου.

Ο ΥΠΟΥΡΓΟΣ
ΠΕΡΙΒΑΛΛΟΝΤΟΣ, ΧΩΡΟΤΑΞΙΑΣ ΚΑΙ ΔΗΜ. ΕΡΓΩΝ

Έχοντας υπόψη:

1) Τις διατάξεις του Ν.Δ/τος 797/71 «Περί Αναγκαστικών Απαλλοτριώσεων» (ΦΕΚ 1Α/71).

2) Τις διατάξεις του Π.Δ. 69/88 «Περί Οργανισμού της Γ.Γ.Δ.Ε.» (ΦΕΚ 28Α).

3) Την εξουσιοδοτική απόφαση του Υπουργού ΠΕΧΩΔΕ Δ17/01/79/Φ.2.2.1/24.8.89 ΦΕΚ 666 Β΄.

4) Τον πίνακα υπολογισμού και παρακατάθεσης των αποζημιώσεων με ημερομηνία 26.3.97 που καθορίστηκαν με την απόφαση 240/21.2.97 του Μονομελούς Πρωτοδικείου για ακίνητα που απαλλοτριώθηκαν με την κ.υ.α. Οικονομικών και ΠΕΧΩΔΕ 1108382/6761/0010/5.10.95 ΦΕΚ 881/1.11.95 τ.Δ΄ για τη διάνοιξη της ΣΤΑΥΡΟΥ - ΕΛΕΥΣΙΝΑΣ από χ.θ. 16+020 μέχρι χ.θ. 17+020 στο Δήμο Ασπροπύργου, ειδοποιούμε:

Τα πρόσωπα που έχουν ή αξιώνουν εμπράγματα δικαιώματα στα παραπάνω ακίνητα, ότι η αποζημίωση των εκτάσεων που έχουν απαλλοτριωθεί και των επικειμένων τους όπως σημειώνονται στα σχετικά κτηματολόγια, έχουν κατατεθεί στο Ταμείο Παρακαταθηκών και Δανείων, ύστερα από συμψηφισμό των δικαιωμάτων και υποχρεώσεων, με την έκδοση του γραμματίου παρακαταθήκης Νο 4248/10.7.98 για συνολικό ποσό δρχ. 475.985.675.

Η παρακατάθεση της αποζημίωσης έγινε υπέρ των φερομένων ιδιοκτητών και θα καταβληθεί μόνο στα πρόσωπα που θα αναγνωριστούν δικαιούχοι, σύμφωνα με τις κείμενες διατάξεις.

Η παρούσα απόφαση να δημοσιευθεί στην Εφημερίδα της Κυβερνήσεως.

Αθήνα, 14 Ιουλίου 1998

Με εντολή Υπουργού
Η Τμηματάρχης
ΕΛ. ΔΗΜΗΤΡΙΟΥ

ΠΟΛΕΟΔΟΜΙΑ

ΑΠΟΦΑΣΕΙΣ

Αριθ. Δ9/11204 (2)

Ανάκληση της 10553/4.5.98 Υπουργικής Απόφασης για παράταση προσωρινής κατάληψης χώρου στην Λεωφόρο Αλίμου - Κατεχάκη για τις ανάγκες κατασκευής του έργου του Μετρό.

Ο ΥΠΟΥΡΓΟΣ
ΠΕΡΙΒΑΛΛΟΝΤΟΣ, ΧΩΡΟΤΑΞΙΑΣ ΚΑΙ ΔΗΜ. ΕΡΓΩΝ

Έχοντας υπόψη:

1. Τον Νόμο 1558/1985 (ΦΕΚ 157/26.7.95) Κυβέρνηση και Κυβερνητικά Όργανα.

2. Τον Νόμο 1995/91 (ΦΕΚ 112/18.7.91) περί ιδρύσεως Εταιρείας με την επωνυμία «ΑΤΤΙΚΟ ΜΕΤΡΟ ΑΕ» και ειδικότερα τις διατάξεις του άρθρου τρίτου «κύρωση της σύμβασης» σε συνδυασμό με τα άρθρα έβδομο και δέκατο «Απαλλοτριώσεις» του ίδιου Νόμου.

3. Την απόφαση Υπουργού ΠΕΧΩΔΕ Δ16/010/70/Γ/30.1.92 περί μεταβίβασης δικαιωμάτων και υποχρεώσεων του Δημοσίου στην «ΑΤΤΙΚΟ ΜΕΤΡΟ ΑΕ».

4. Την απόφαση Υπουργού ΠΕΧΩΔΕ Δ16/04/226/Γ/19.3.92 περί καθορισμού καθ' ύλην Τεχνικών Δ/νσεων ΓΓΔΕ αρμοδίων για τεχνικά Θέματα εποπτείας Νομικών Προσώπων ΓΓΔΕ.

5. Τις Αποφάσεις Υπουργού ΠΕΧΩΔΕ 11101/12.5.93 (ΦΕΚ 557/Δ/21.5.93 και 10553/4.5.98 (ΦΕΚ 319/Δ/15.5.98).

6. Την απόφαση του Συμβουλίου της Επικρατείας με αριθμ. 1581/14.4.98.

7. Το με αρ. πρωτ. 3748/21953/29.5.98 έγγραφο του Νομικού Συμβούλου του Υπουργείου ΠΕΧΩΔΕ/ΓΓΔΕ με το οποίο ζητείται η Ανάκληση της Απόφασης του Υπουργού ΠΕΧΩΔΕ για την παράταση της κατάληψης της προαναφερομένης έκτασης.

Και επειδή:

1. Με την υπ' αριθμ. 1581/14.4.98 Απόφαση του Συμβουλίου της Επικρατείας ακυρώθηκε η υπ' αριθμ. 11101/12.5.93 (ΦΕΚ 557 Δ/21.5.93) Απόφαση του Υπουργού ΠΕΧΩΔΕ που αφορούσε την προσωρινή κατάληψη έκτασης 20 στρεμμάτων για τις ανάγκες κατασκευής του έργου του ΜΕΤΡΟ.

2. Δικαιολογητικός λόγος της ακύρωσης είναι ότι ενώ η κατάληψη της έκτασης έγινε για τη δημιουργία εργοταξίου, στην συνέχεια ο χώρος χρησιμοποιήθηκε για εργοστάσιο παραγωγής σκυροδέματος, για το οποίο όμως απαιτείται προηγουμένως άδεια λειτουργίας, αποφασίζουμε:

1. Ανακαλούμε την Υπουργική απόφαση με αρ. πρωτ. 10553/4.5.98 που αφορά την παράταση της προσωρινής κατάληψης της ιδιοκτησίας με στοιχεία ΑΒΓΔ εκτάσεως (20) είκοσι στρεμμάτων που βρίσκεται νότια της Λεωφ. Αλίμου - Κατεχάκη στο ύψος του τέρματος της οδού Ζησιμοπούλου προς την πλευρά Πανεπιστημιούπολης - Πολυτεχνούπολης η οποία φαίνεται στο συνημμένο σχέδιο, το οποίο αποτελεί αναπόσπαστο μέρος της Απόφασης αυτής.


2. Την κατεδάφιση των κτισμάτων και την απομάκρυνση των εγκαταστάσεων που βρίσκονται στο χώρο, ώστε ο χώρος να αποδοθεί στην κατάσταση που ευρίσκετο πριν από την κατάληψη.

Η απόφαση αυτή να δημοσιευθεί στην Εφημερίδα της Κυβερνήσεως.

Αθήνα, 10 Ιουλίου 1998

Ο ΥΠΟΥΡΓΟΣ

Κ. ΛΑΛΙΩΤΗΣ

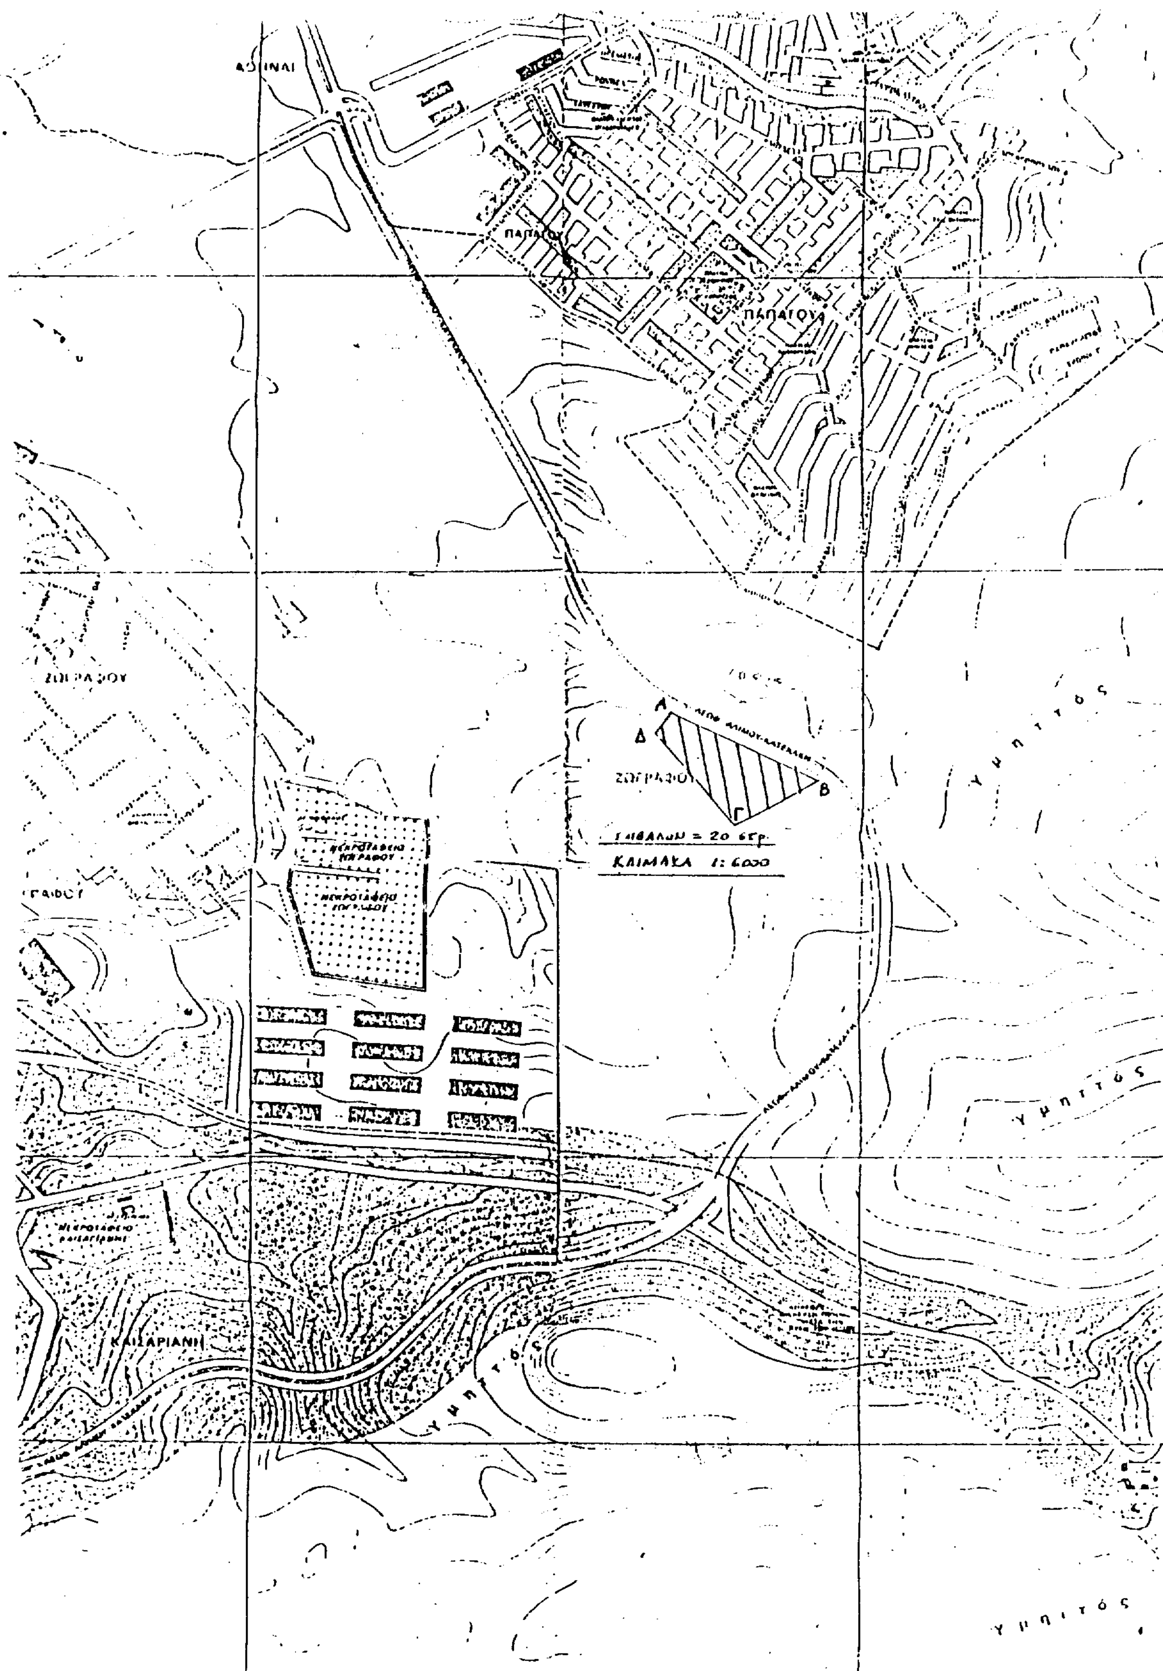
ΠΑΠΑΓΟΥ
ΠΑΠΑΓΟΥ
ΖΩΓΡΑΦΟΥ
Α
Δ
Β
Γ
ΖΩΓΡΑΦΟΥ
ΕΜΒΑΔΟΝ = 20 στρ.
ΚΛΙΜΑΚΑ 1: 6000
ΚΑΙΣΑΡΙΑΝΗ
Υ μ η τ τ ό ς
Υ μ η τ τ ό ς
Υ μ η τ τ ό ς
Υ μ η τ τ ό ς

Αριθ. 4256 (3)

Τροποποίηση του ρυμοτομικού σχεδίου Σερβίων Ν. Κοζάνης στο Ο.Τ. 96 κ 1β.

Ο ΝΟΜΑΡΧΗΣ ΚΟΖΑΝΗΣ

Έχοντας υπόψη:

1. Τις διατάξεις του Ν.Δ/τος 17.7.23, όπως μεταγενέστερα τροποποιήθηκαν και συμπληρώθηκαν.

2. Τις διατάξεις του Α.Ν. 314/1968 (ΦΕΚ 47Α), όπως τροποποιήθηκαν και συμπληρώθηκαν με το Ν.Δ/γμα 1078/71 (ΦΕΚ 220Α) και με το Ν. 1577/85 (ΦΕΚ 210Α).

3. Τις διατάξεις του με αριθμό 183/86 Π.Δ/γμος (ΦΕΚ 70Α) και ειδικότερα το άρθρο 1 αυτού.

4. Το Ν. 1735/87 και ειδικότερα το άρθρο 22 παρ. 7 αυτού.

5. Τις με αριθμούς 488/91 και 489/91 Αποφάσεις του Συμβουλίου της Επικρατείας.

6. Την κοινή Υπουργική Απόφαση Γ4Δ/15883/1903/ 18.2.87 (ΦΕΚ 142Β/15.3.88).

7. α) Το Ν. 2218/13.6.94 (ΦΕΚ 90Α/13.6.94) «Περί ίδρυσης Νομαρχιακής Αυτοδιοίκησης κ.λ.π.», όπως συμπληρώθηκε με το Ν. 2240/15.9.94 (ΦΕΚ 153Α/15.9.94).

β) Τη με αριθμό 19/31.3.95 (ΦΕΚ 326Β/27.4.95) απόφαση Νομαρχιακού Συμβουλίου Κοζάνης.

8. Τις με αριθμ. 27505/11.6.68 (ΦΕΚ 125Δ/20.7.68), 1696/17.6.78 (ΦΕΚ 348Δ/12.7.78), 7709/21.11.78 και την Τ.Υ. οικ. 9428/9.11.79 και 3404/14.6.75 αποφάσεις Νομάρχη Κοζάνης.

9. Τη με αριθμό πρωτ. 238/93 (ΦΕΚ 457/15.12.93) απόφαση Νομάρχη Κοζάνης για την αναθεώρηση του ρυμοτομικού σχεδίου Σερβίων.

10. Τη με αριθμό 120/97 απόφαση Δημοτικού Συμβουλίου Σερβίων.

11. Τη με αριθμό πρωτ. 36/98 γνωμοδότηση του Συμβουλίου ΠΕ.ΧΩ.Δ.Ε. που διατυπώθηκε στη 7η Συνεδρίαση θέμα 2ο.

12. Το γεγονός ότι υπάρχει αγωγός αποχέτευσης όμβρων που διέρχεται από το Ο.Τ. 96 που είναι δημοτικός χώρος.

13. Το γεγονός ότι από τις διατάξεις της απόφασης αυτής δεν προκαλείται δαπάνη σε βάρος του προϋπολογισμού του οικείου Ο.Τ.Α., αποφασίζουμε:

Την τροποποίηση του ρυμοτομικού σχεδίου της πόλης Σερβίων Ν. Κοζάνης στο Ο.Τ. 96, όπως φαίνεται στο τοπογραφικό διάγραμμα το θεωρημένο από το τμήμα Πολεοδομίας της Δ.Τ.Υ. της Ν.Α. Κοζάνης που συνοδεύει την απόφαση αυτή και αποτελεί αναπόσπαστο μέρος της ειδικότερα εγκρίνεται η δημιουργία δρόμου δια μέσου του Ο.Τ. 96 με κοινόχρηστους χώρους εκατέρωθεν αυτού. Το νέο οικοδομικό τετράγωνο που δημιουργείται παίρνει αριθμό Ο.Τ. 96α. Επίσης εγκρίνεται η κατάργηση του κ.χ. στο Ο.Τ. 1β.

Η παρούσα απόφαση και το τοπογραφικό διάγραμμα που τη συνοδεύει (κλίμακα 1:1000) να αναρτηθούν στο κτίριο της Νομαρχίας Κοζάνης Τμήμα Πολεοδομίας 3ος όροφος για 15 ημέρες μετά τη δημοσίευση του λεκτικού της απόφασης και του τοπογραφικού διαγράμματος που τη συνοδεύει στο ΦΕΚ.


Η παρούσα απόφαση να δημοσιευθεί στην Εφημερίδα της Κυβερνήσεως.

Κοζάνη, 1 Ιουνίου 1998

Ο Νομάρχης
ΠΑΣΧΟΣ Ι. ΜΗΤΛΙΑΓΚΑΣ

Συνοδευει την υπ αριθμ 120/97
Α.Δ.Σ. Σερβίων

ΣΕΡΒΙΑ 18-7-1997
Ο ΔΗΜΑΡΧΟΣ

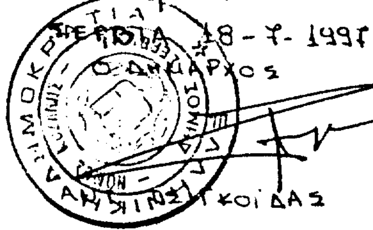


ΑΝ. ΚΙΤΚΟΙΔΑΣ


ΣΕΡΒΙΑ 18-7-1997
Η ΜΗΧ/ΚΟΣ ΤΟΥ ΔΗΜΟΥ

Σ. ΣΑΒΒΙΔΙΑΣΤΙΔΟΥ
ΠΟΛ. ΜΗΧ Τ.Ε



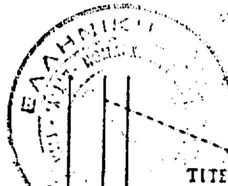

20-4-98

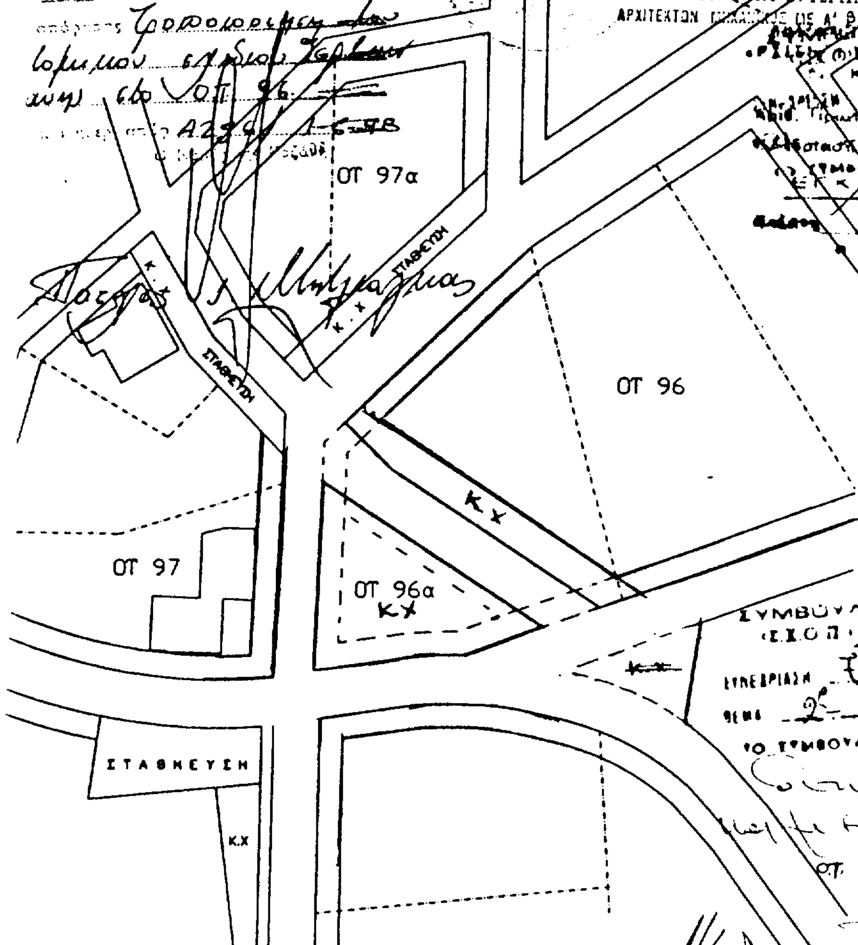

Αριθ. 4255 (4)

Τροποποίηση του ρυμοτομικού σχεδίου Σερβίων Ν. Κοζάνης στο Ο.Τ. 26 κ 26α.

Ο ΝΟΜΑΡΧΗΣ ΚΟΖΑΝΗΣ

Έχοντας υπόψη:

1. Τις διατάξεις του Ν.Δ/τος 17.7.23, όπως μεταγενέστερα τροποποιήθηκαν και συμπληρώθηκαν.

2. Τις διατάξεις του Α.Ν. 314/1968 (ΦΕΚ 47Α), όπως τροποποιήθηκαν και συμπληρώθηκαν με το Ν.Δ/γμα 1078/71 (ΦΕΚ 220Α) και με το Ν. 1577/85 (ΦΕΚ 210Α).

3. Τις διατάξεις του με αριθμό 183/86 Π.Δ/γμος (ΦΕΚ 70Α) και ειδικότερα το άρθρο 1 αυτού.

4. Το Ν. 1735/87 και ειδικότερα το άρθρο 22 παρ. 7 αυτού.

5. Τις με αριθμούς 488/91 και 489/91 Αποφάσεις του Συμβουλίου της Επικρατείας.

6. Την κοινή Υπουργική Απόφαση Γ4Δ/15883/1903/18.2.87 (ΦΕΚ 142Β/15.3.88).

7. α) Το Ν. 2218/13.6.94 (ΦΕΚ 90Α/13.6.94) «Περί ίδρυσης Νομαρχιακής Αυτοδιοίκησης κ.λ.π.», όπως συμπληρώθηκε με το Ν. 2240/15.9.94 (ΦΕΚ 153Α/15.9.94).

β) Τη με αριθμό 19/31.3.95 (ΦΕΚ 326Β/27.4.95) απόφαση Νομαρχιακού Συμβουλίου Κοζάνης.

8. Τις με αριθμ. 27505/11.6.68 (ΦΕΚ 125Δ/20.7.68), 1696/17.6.78 (ΦΕΚ 348Δ/12.7.78), 7709/21.11.78 και την Τ.Υ. οικ. 9428/9.11.79 και 3404/14.6.75 αποφάσεις Νομάρχη Κοζάνης.

9. Τη με αριθμό πρωτ. 238/93 (ΦΕΚ 457/15.12.93) απόφαση Νομάρχη Κοζάνης για την αναθεώρηση του ρυμοτομικού σχεδίου Σερβίων.

10. Τη με αριθμό 47/98 απόφαση Δημοτικού Συμβουλίου Σερβίων.

11. Τη με αριθμό πρωτ. 37/98 γνωμοδότηση του Συμβουλίου ΠΕ.ΧΩ.Δ.Ε. που διατυπώθηκε στη 7η Συνεδρίαση θέμα 1ο.

12. Το γεγονός ότι η διάνοιξη της οδού Ταξιαρχών τέμνει την ιδιοκτησία με Κ.Α. 012604 και δημιουργεί δύο οικόπεδα στα Ο.Τ. 26 και 26α άρτια μεν οικοδομήσιμα, αλλά όχι πολεοδομικά ορθά, σε συνδυασμό με την έλλειψη κοινόχρηστων χώρων στη συγκεκριμένη περιοχή.

13. Το γεγονός ότι από τις διατάξεις της απόφασης αυτής δεν προκαλείται δαπάνη σε βάρος του προϋπολογισμού του οικείου Ο.Τ.Α., αποφασίζουμε:

Την τροποποίηση του ρυμοτομικού σχεδίου της πόλης Σερβίων Ν. Κοζάνης στο Ο.Τ. 26 και 26α και ειδικότερα το χαρακτηρισμό τμημάτων αυτοών σε κοινόχρηστους χώρους όπως αυτοί εμφανίζονται στο τοπογραφικό διάγραμμα το θεωρημένο από 28.4.98 απότο Τμήμα Πολεοδομίας της Δ.Τ.Υ. της Ν.Α. Κοζάνης που συνοδεύει την απόφαση αυτή και αποτελεί αναπόσπαστο μέρος της.

Η παρούσα απόφαση και το τοπογραφικό διάγραμμα που τη συνοδεύει (κλίμακα 1:1000) να αναρτηθούν στο κτίριο της Νομαρχίας Κοζάνης Τμήμα Πολεοδομίας 3ος όροφος για 15 ημέρες μετά τη δημοσίευση του λεκτικού της απόφασης και του τοπογραφικού διαγράμματος που τη συνοδεύει στο ΦΕΚ.

Η παρούσα απόφαση να δημοσιευθεί στην Εφημερίδα της Κυβερνήσεως.

Κοζάνη, 1 Ιουνίου 1998

Ο Νομάρχης

ΠΑΣΧΟΣ Ι. ΜΗΤΛΙΑΓΚΑΣ

ΟΔΟΣ Γ' ΣΕΠΤΕΜΒΡΙΟΥ

ΟΔΟΣ ΟΜΗΡΟΥ

ΟΔΟΣ ΚΑΡΑΤΑΣΟΥ

ΟΔΟΣ ΦΙΛΙΠΠΟΥ

ΙΒ

ΙΑ

ΑΝΑΚΟΙΝΩΣΕΙΣ

(5)

Παρακατάθεση αποζημιώσεως προσκυρωθείσης εκτάσεως στα Ιωάννινα.

Ο Κωνσταντίνος Κόντος του Παναγιώτη και της Περσεφώνης, κάτοικος Ιωαννίνων, φέρει σε γνώση του κεκτημένου ή αξιούντος δικαιώματος κυριότητος επί της κατωτέρω μνημονευομένης και προσκυρωθείσης εκτάσεως επί των στα Ιωάννινα ευρισκομένων οδών Ριζάρη και Αλκέτα, ως και των τυχόν επί ταύτης ενυποθήκων και κατασχόντων δανειστών ή τρίτων διεκδικητών, ανήκουσα στον εν συνεχεία αναφερόμενο και στο όνομα του οποίου έγινε η παρακατάθεση για εφαρμογή του εγκεκριμένου σχεδίου της πόλεως των Ιωαννίνων σύμφωνα:

α) με την αριθμ. 2/9137/89 ανασύνταξη της αριθμ. 3/83 πράξης αναλογισμού υποχρεώσεων λόγω τακτοποιήσεως - ρυμοτομίας της Δ/νσης Τεχνικών Υπηρεσιών - τμήμα Πολεοδομίας του Δήμου Ιωαννιτών μετά των μνημονευομένων σ' αυτήν νόμων και διαταγμάτων που επικυρώθηκε με την αριθμ. πρωτ. 6393/21.12.1983 απόφαση του Νομάρχη Ιωαννίνων, με την υπ. αριθμ. 5026/10.11.1989 απόφαση του Γενικού Γραμματέα της Περιφέρειας Ηπείρου και την υπ' αριθ. 37433/2077/15.6.1990 απόφαση του Υπουργού ΠΕ.ΧΩ.Δ.Ε., και έτσι έχει καταστεί διοικητικά οριστική και τελεσίδικη και β) με την αριθμ. 237/1998 οριστική απόφαση του Μονομελούς Πρωτοδικείου Ιωαννίνων περί καθορισμού προσωρινής τιμής μονάδος αποζημιώσεως του προσκυρούμενου σε 129.426 δραχμές ανά τετραγωνικό μέτρο, ότι κατετέθη στο ταμείο Παρακαταθηκών και Δανείων (γραφείο παρακαταθηκών Α Ιωαννίνων) υπέρ του φερομένου ως δικαιούχου το ακόλουθο χρηματικό ποσό, ήτοι:

Δυνάμει του αριθμ. 115894/15.6.1998 γραμματίου συστάσεως παρακαταθήκης κατετέθη στο παραπάνω Ταμείο Παρακαταθηκών Ιωαννίνων Α, ποσό τετρακοσίων πενήντα δύο χιλιάδων εννεακοσίων ενεννήντα μιάς (452.991) δραχμών επ' ονόματι του Νικολάου Μήτταρη του Δημητρίου ή των τυχόν αναγνωρισθησομένων δικαστικά άλλων δικαιούχων για την πλήρωση αποζημίωση του ως κυρίου του προσκυρουμένου τμήματος, ήτοι του τμήματος της προαναφερόμενης πράξεως αναλογισμού υπό τα στοιχεία Μ-Ν-Ξ-Ι, εμβαδού 3,5 τετραγωνικών μέτρων.

Το γραμμάτιο αυτό συστάσεως παρακαταθήκης κατετέθη στον ενταύθα και επί της οδού Ναπ. Ζέρβα 2 εδρεύοντα Συμβολαιογράφο Ιωάννη Λέντζαρη, συνταχθείσης της αριθμ. 34.814/24.6.1998 πράξεως καταθέσεως τούτου στο όνομα του δικαιούχου, και εν συνεχεία κοινοποιήθηκε στον Νικόλαο Μήτταρη με την υπ' αριθμ. 11843/25.6.1998 έκθεση επιδόσεως του Δικ. επιμελητή στο Πρωτοδικείο Ιωαννίνων Δημητρίου Σταύρου.

(Αριθ. διπλ. εισπρ. ΔΟΥ Α' Ιωαννίνων 1573207/8.7.98).

Ιωάννινα, 2 Ιουλίου 1998

Η Πληρεξούσια Δικηγόρος
ΒΑΣΙΛΙΚΗ Γ. ΖΙΩΓΑ

ΑΠΟ ΤΟ ΕΘΝΙΚΟ ΤΥΠΟΓΡΑΦΕΙΟ